


145
TANTEREM
pórketta
85,98 m²
bm: 4,90 m

VIII. Népsház u. 8.

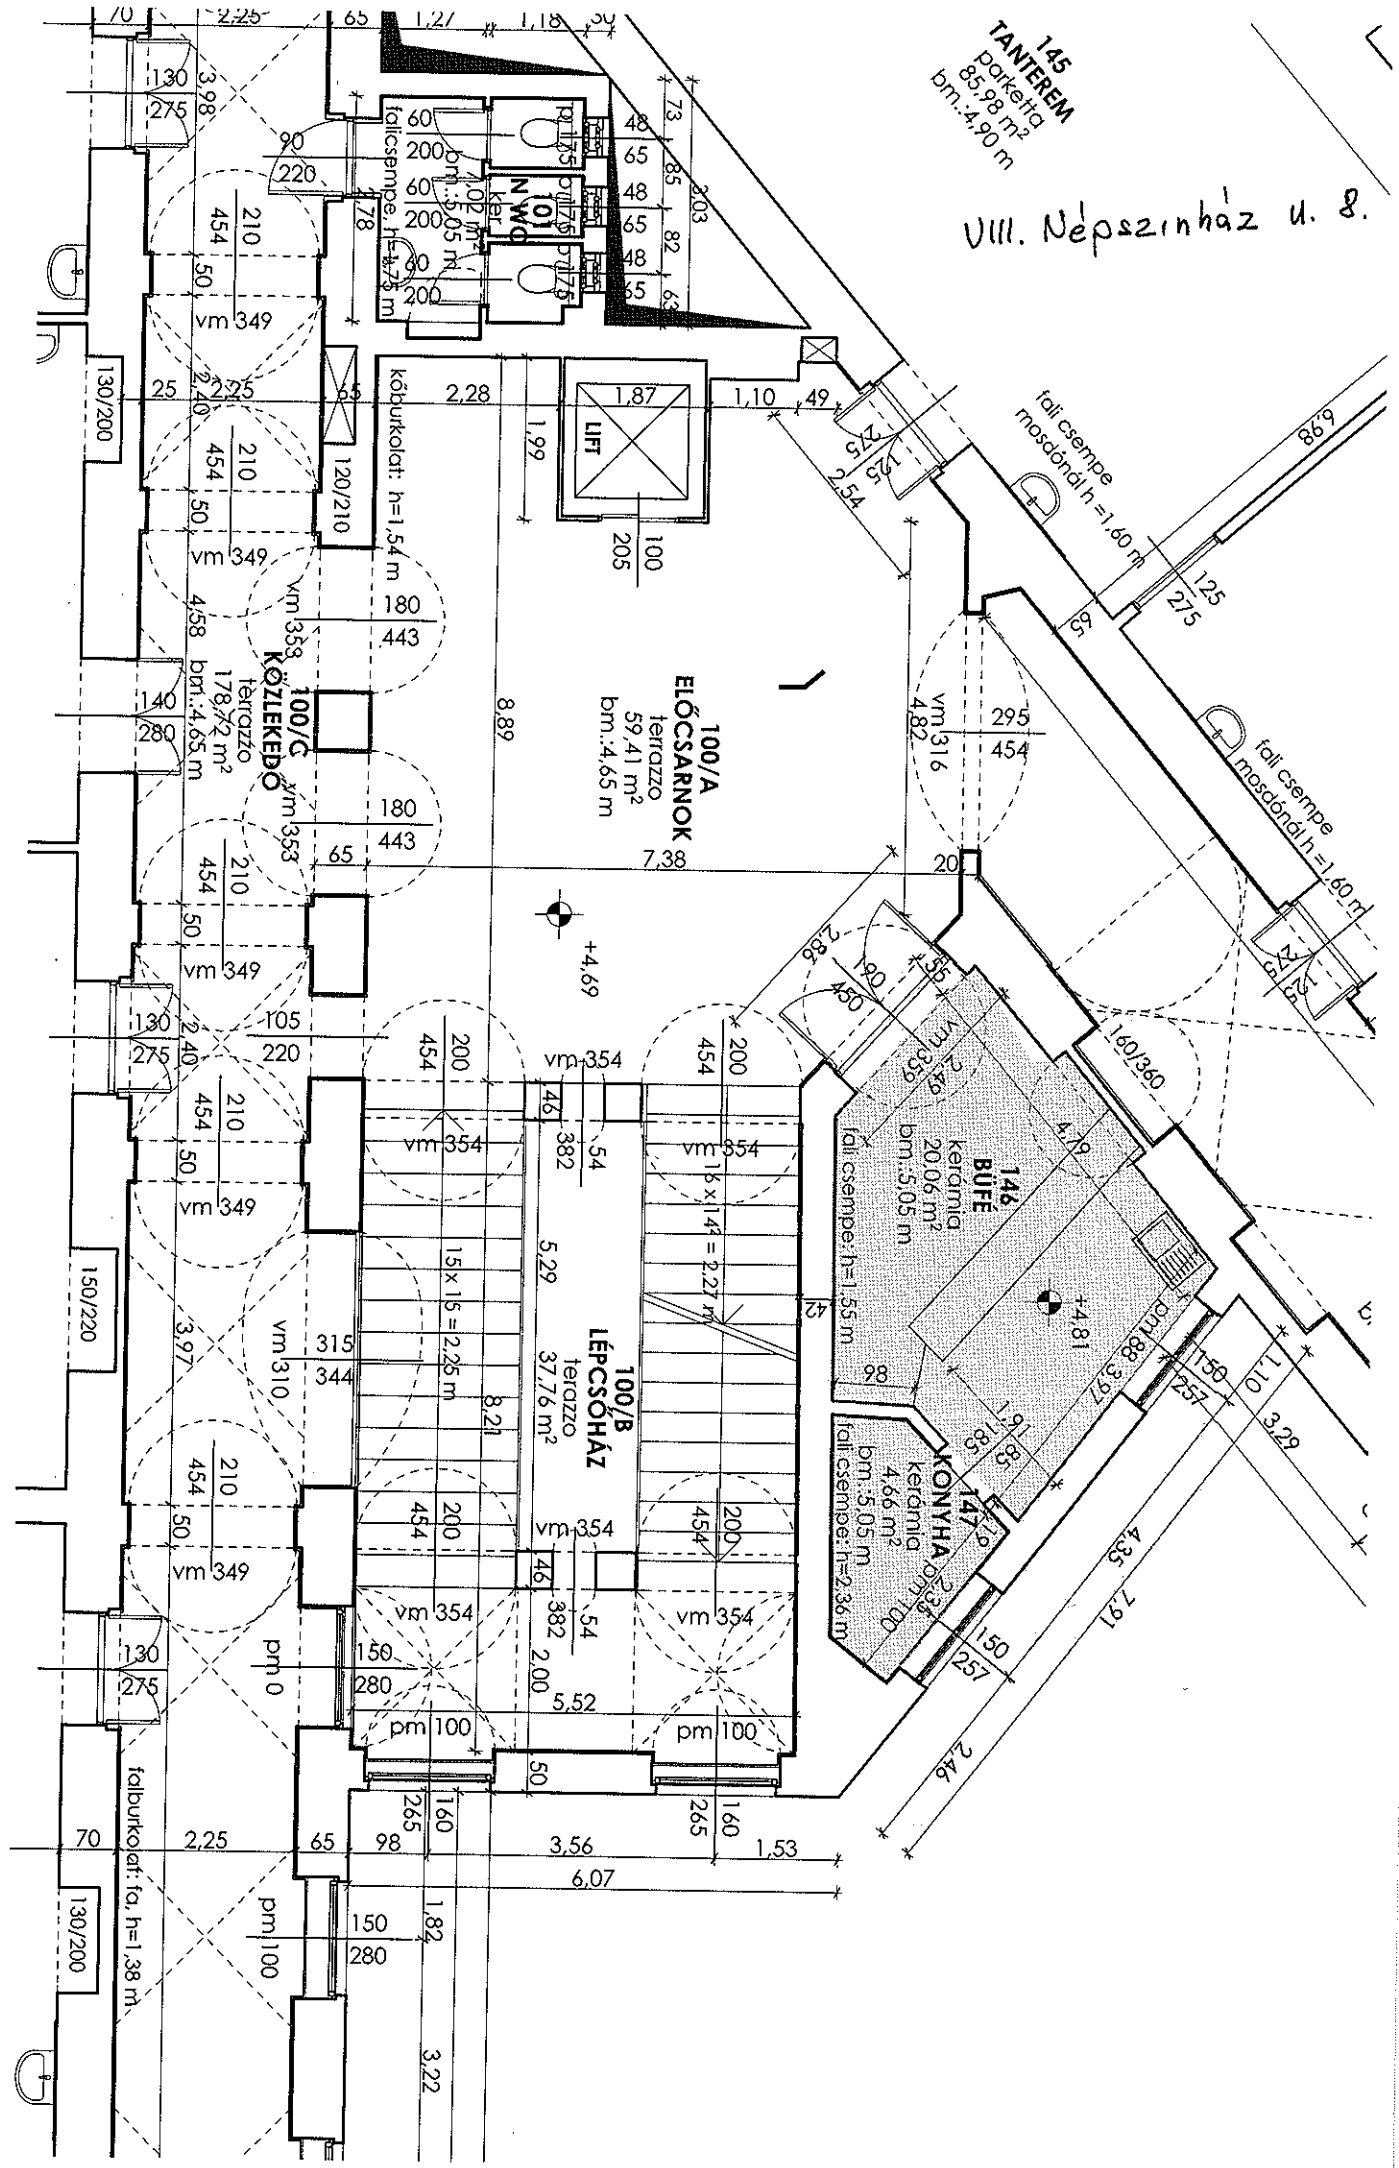

100/A
ELŐCSARNOK
terrezo
59,41 m²
bm: 4,65 m
7,38

100/B
LÉPCSŐHÁZ
terrezo
37,76 m²
8,21

146
BÜFE
kerámia
20,06 m²
bm: 5,05 m
4,79

147
KONYHA
kerámia
4,66 m²
bm: 5,05 m
2,36 m

100/C
KÖZLEKEDŐ
terrezo
178,72 m²
bm: 4,65 m


falburkolat: fa, h=1,38 m

fali csempé
mosdónál h=1,60 m

fali csempé
mosdónál h=1,60 m

fali csempé: h=1,55 m

fali csempé: h=2,36 m

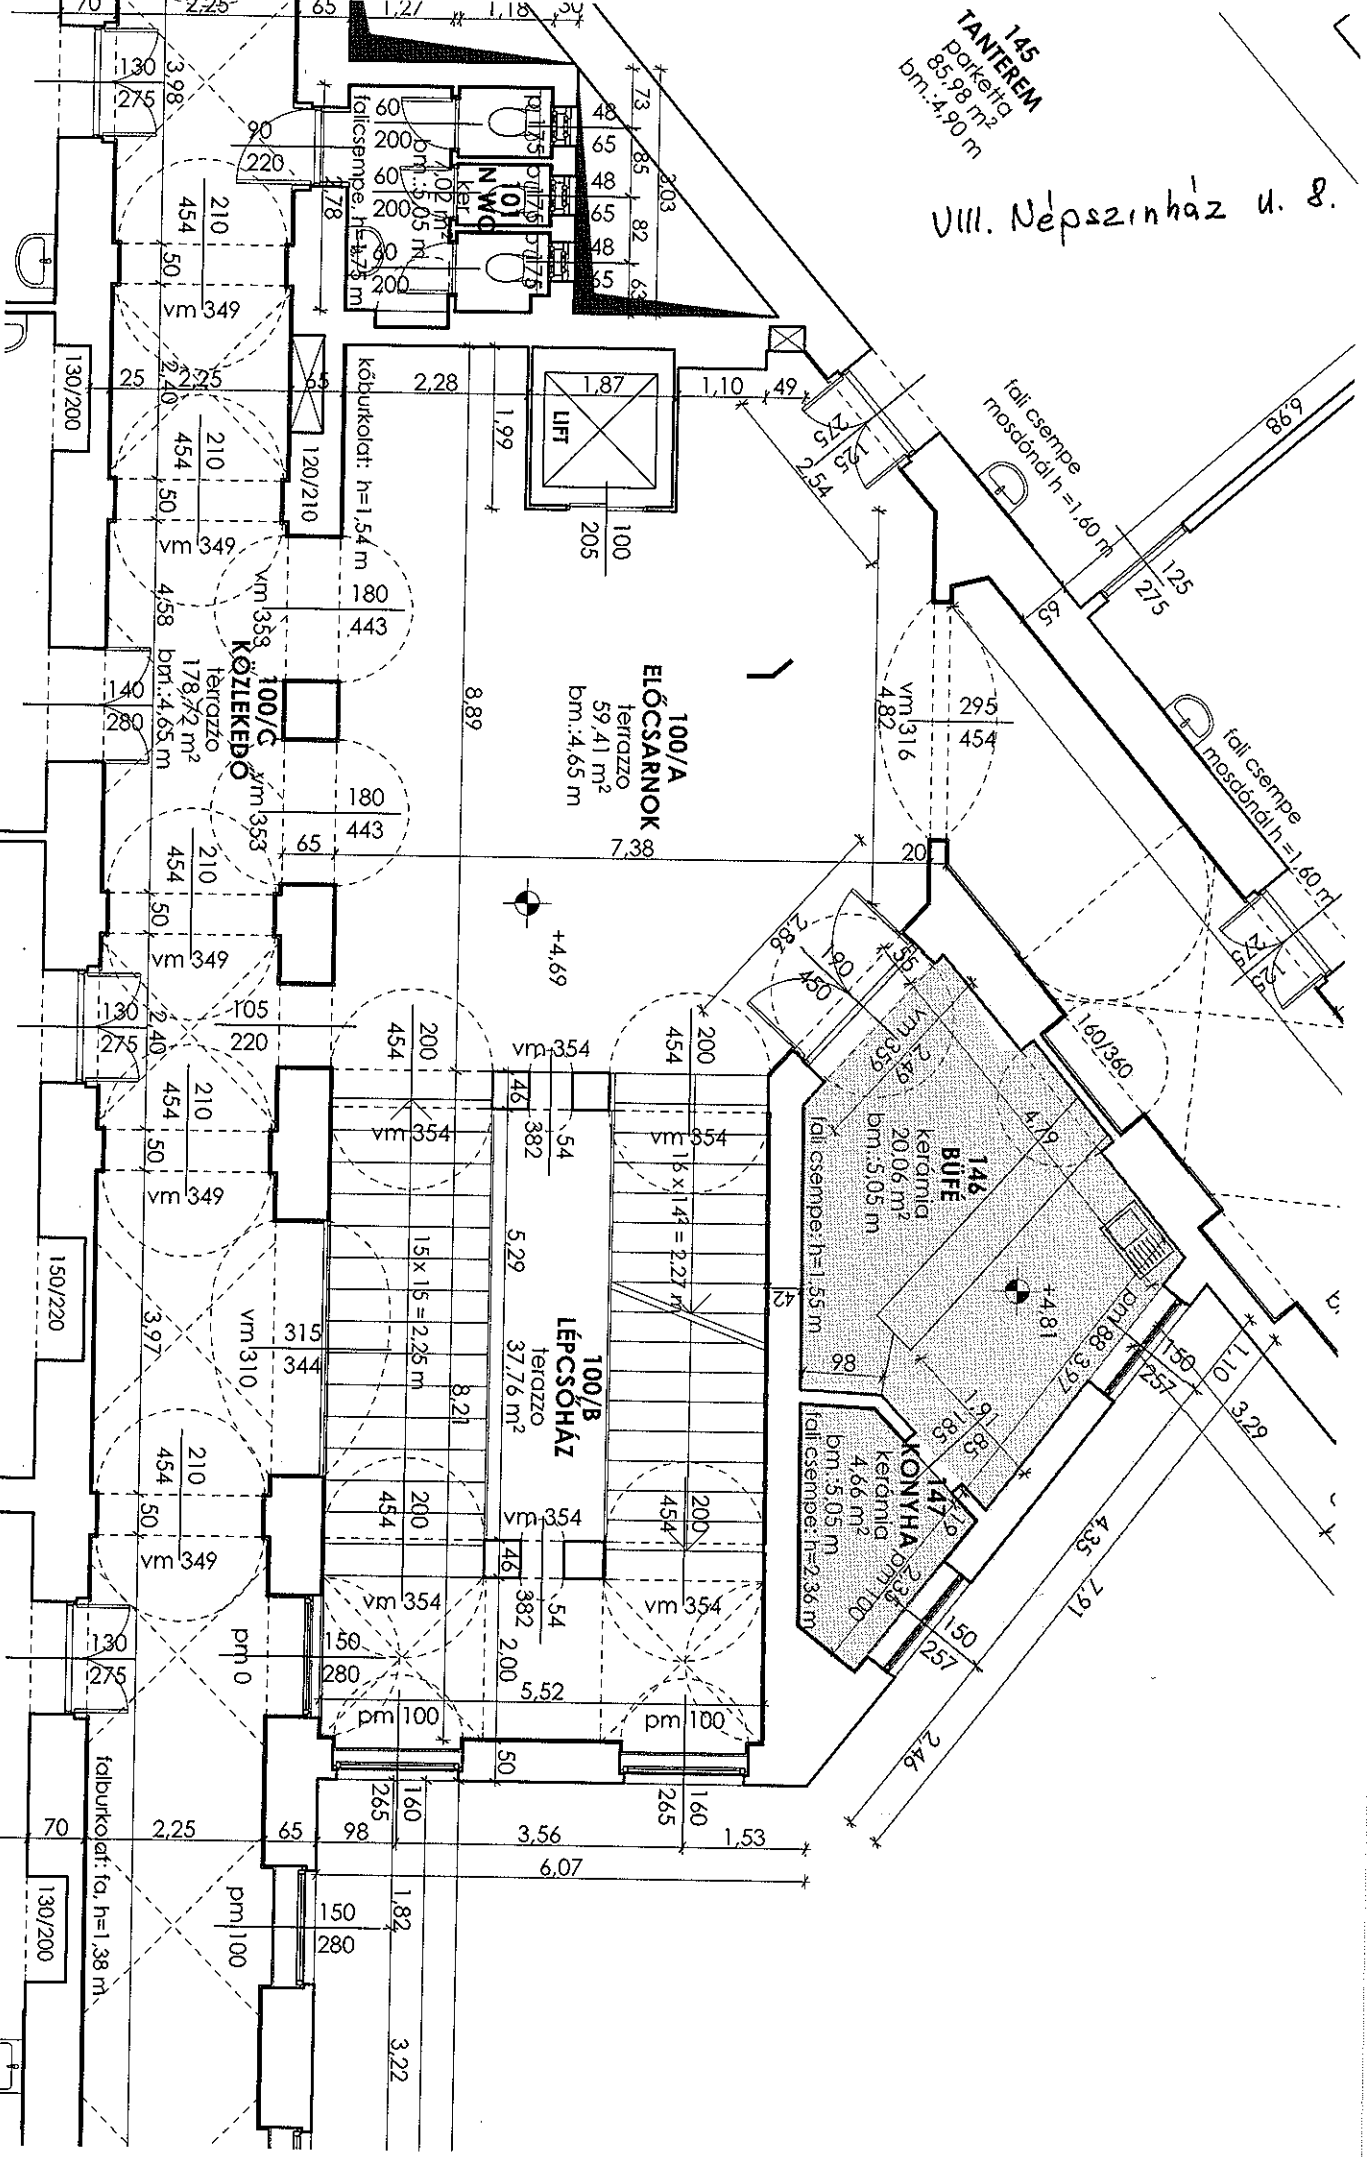

100/A
ELŐCSARNOK
terrezo
59,41 m²
bm: 4,65 m
7,38

100/B
LÉPCSŐHÁZ
terrezo
37,76 m²
8,21

146
BÜFE
kerámia
20,06 m²
bm: 5,05 m
4,79

147
KONYHA
kerámia
4,66 m²
bm: 5,05 m
2,36 m

100/C
KÖZLEKEDŐ
terrezo
178,72 m²
bm: 4,65 m

falburkolat: fa, h=1,38 m

fali csempé
mosdónál h=1,60 m

fali csempé
mosdónál h=1,60 m

fali csempé: h=1,55 m

fali csempé: h=2,36 m